SIATKA S-01

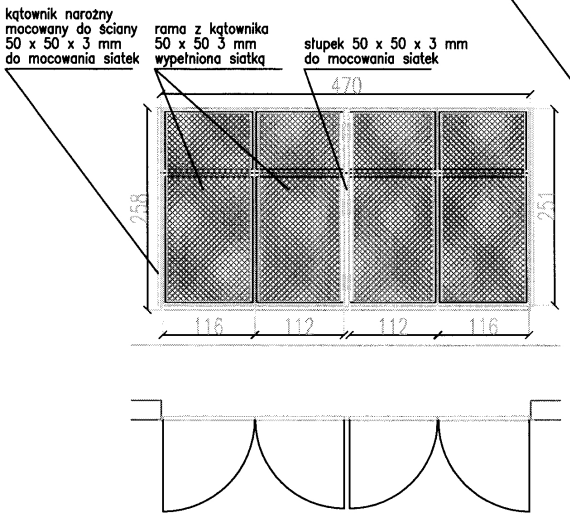

SIATKA S-02

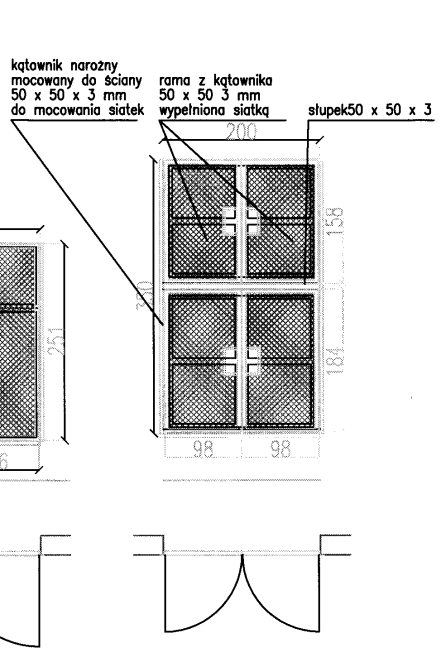

SIATKA S-03

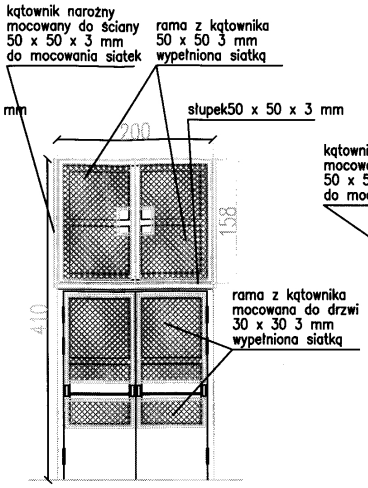

SIATKA S-04

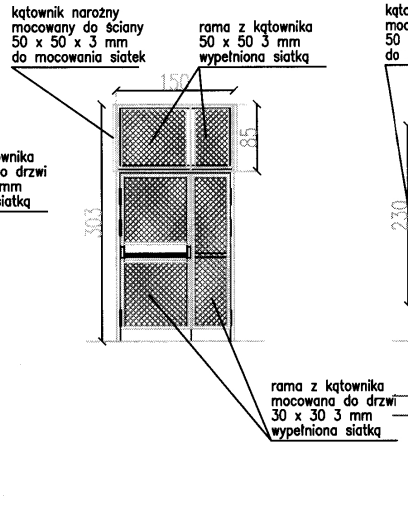

SIATKA S-05

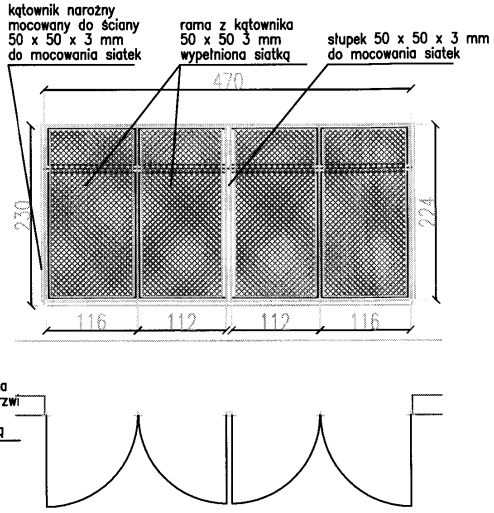

KOREKTA:	TEMAT:	DATA:

ZAMAWIAJĄCY: Urząd Miasta i Gminy w Błoniu ul. Rynek 6; 05-870 Błonie Powiat Warszawski Zachodni Województwo Mazowieckie	INWESTYCJA: Rozbudowa budynku szkolnego Szkoły Podstawowej nr 4 i Gimnazjum nr 2
BIURO PROJEKTOWE: BUDOWLANE BIURO INŻYNIERSKIE ERECTA 2 Sp. z o.o. ul. Radiowska Przedmieście 12, 00 - 339 Warszawa Tel.: 826-95-81, 827-15-82, Fax: 826-79-48, E-mail: erecta@pal.pl	NR PROJEKTU: 35/06
	BRANŻA: Architektura
OBIEKT: Budynek szkoły Podstawowej i Gimnazjum ul. Narutowicza 4; 05-870 Błonie działka 21/1 obr. 15	SZCZEGÓŁ: Proj. Bud. - Wyk.
ELEMENT: WYKAZ SIATEK ZABEZPIECZAJĄCYCH OKNA W SALI GIMNASTYCZNEJ WYKAZ SIATEK ZEWNĘTRZNYCH	SKALA: 1:50
	NR ARCH.: 012 051
PROJEKTOWAŁ: arch. Tomasz Bartuś nr upr. Wa-217/01 PODPIS:	SPRAWDZIŁ: arch. RomanTrębacz nr upr. 303/70 PODPIS:
NR RYSUNKU: AD-04	

OKNA I DRZWI DREWNIANE ZEWNETRZNE

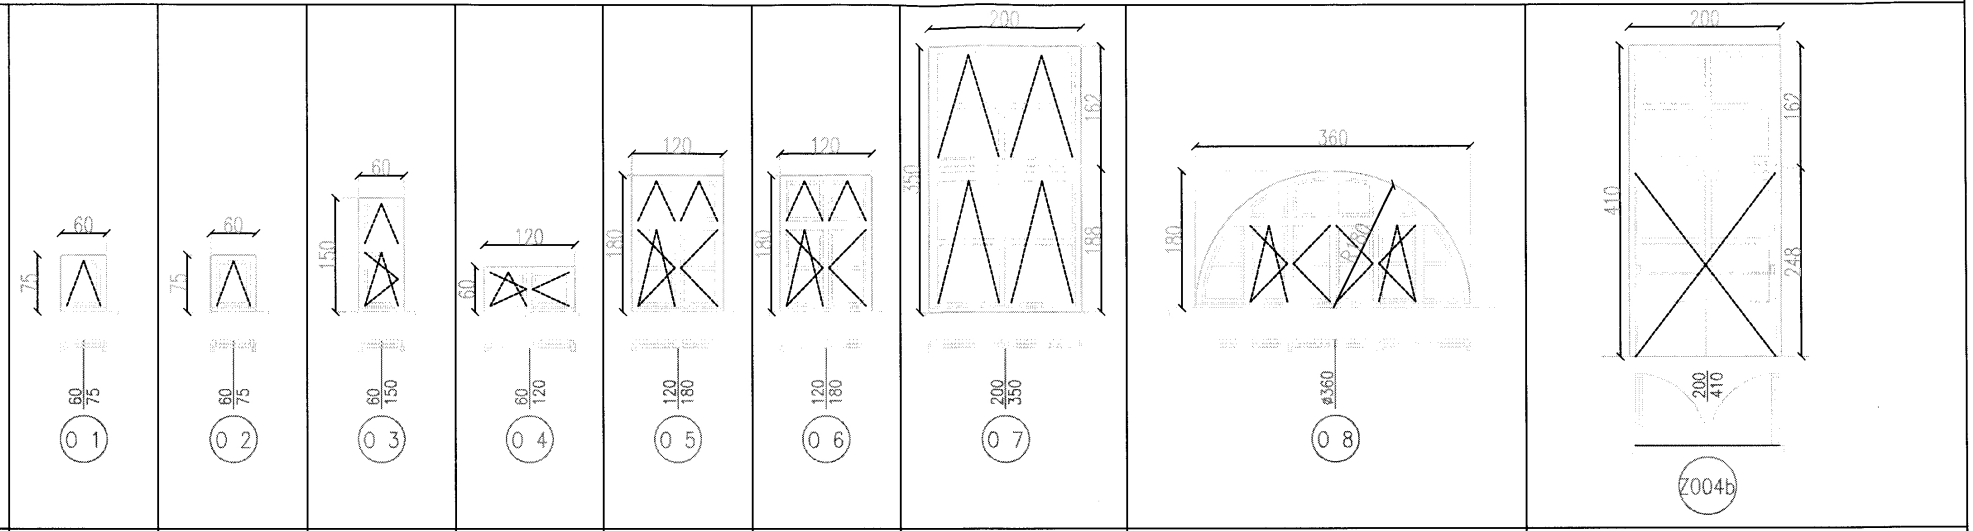

wymiary w świetle otworu	60 x 75 cm	60 x 75 cm	60 x 150 cm	120 x 60 cm	120 x 180 cm	120 x 180 cm	200 x 350 cm		200 x 410 cm

OKNA I DRZWI STALOWE ZEWNETRZNE

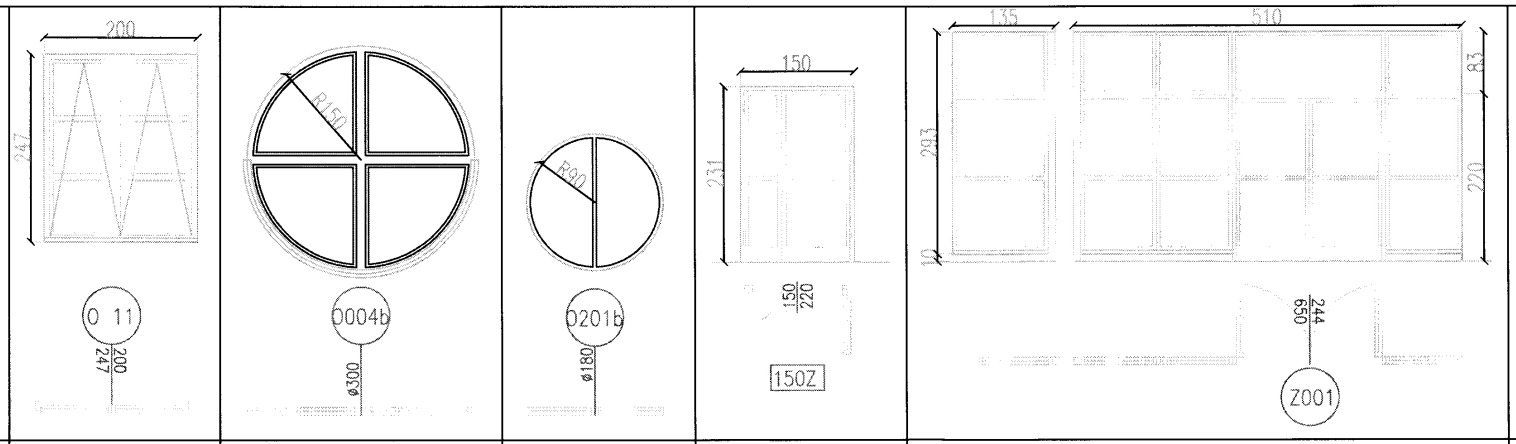

wymiary w świetle otworu	60 x 75 cm	ø 300 cm	ø 180 cm	150 x 220 cm

DRZWI STALOWE

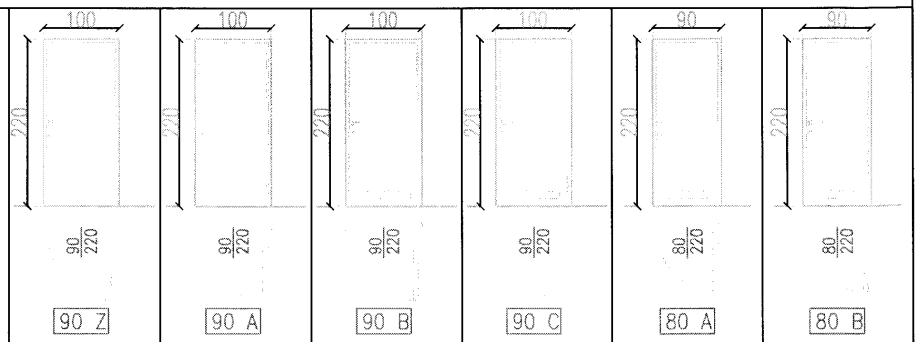

wymiary w świetle otworu	100 x 220 cm	100 x 220 cm	100 x 220 cm	100 x 220 cm	90 x 220 cm	90 x 220 cm
wymiary w świetle ościeżnicy	90 x 215 cm	90 x 215 cm	90 x 215 cm	90 x 215 cm	80 x 215 cm	80 x 215 cm

NUMEROK:	TEMAT:	DATA:
ZAMAWIAJĄCY: Urząd Miasta i Gminy w Błoniu ul. Rynek 6; 05-870 Błonie Powiat Warszawski Zachodni Województwo Mazowieckie	INWESTYCJA: Rozbudowa budynku szkolnego Szkoły Podstawowej nr 4 i Gimnazjum nr 2	
BIURO PROJEKTOWE: BUDOWLANE BIURO INŻYNIERSKIE ERECTA 2 Sp. z o.o. ul. Nadwiślańska Przyczółek 12, 00-328 Warszawa Tel./ 022-22-21, 827-15-05, Fax: 826-76-05, E-mail: erecta2@wp.pl		NR PROJEKTU: 35/06
		BRANŻA: Architektura
OBIEKT: Budynek szkoły Podstawowej i Gimnazjum ul. Narutowicza 4; 05-870 Błonie działka 21/1 obr. 15		RODZAJ: Proj. Bud. - Wyk.
ELEMENT: WYKAZ STOLARKI DRZWIOWEJ STALOWEJ WEWNĘTRZNEJ I ZEWNĘTRZNEJ WYKAZ STOLARKI OKIENNEJ DREWNIANEJ		SKALA: 1:50
		NR ARCH.: 012 049
PROJEKTOWAŁ: arch. Tomasz Bartuś nr upr. We-217/01	PODPIS: SPRAWDZIŁ: PODPIS: WYKONAŁ: arch. Roman Trębacz nr upr. 303/70 PODPIS:	NR RYSUNKU: AD-02
ALL RIGHTS RESERVED WSZELKIE PRAWA AUTORSKIE ZASTRZEŻONE DLA ERECTA 2 SPÓŁKA Z O.O.		DATA OPRACOWANIA: 2006.11.15

ZESTAWY OKIENNO DRZWIOWE STALOWE WEWNĘTRZNE

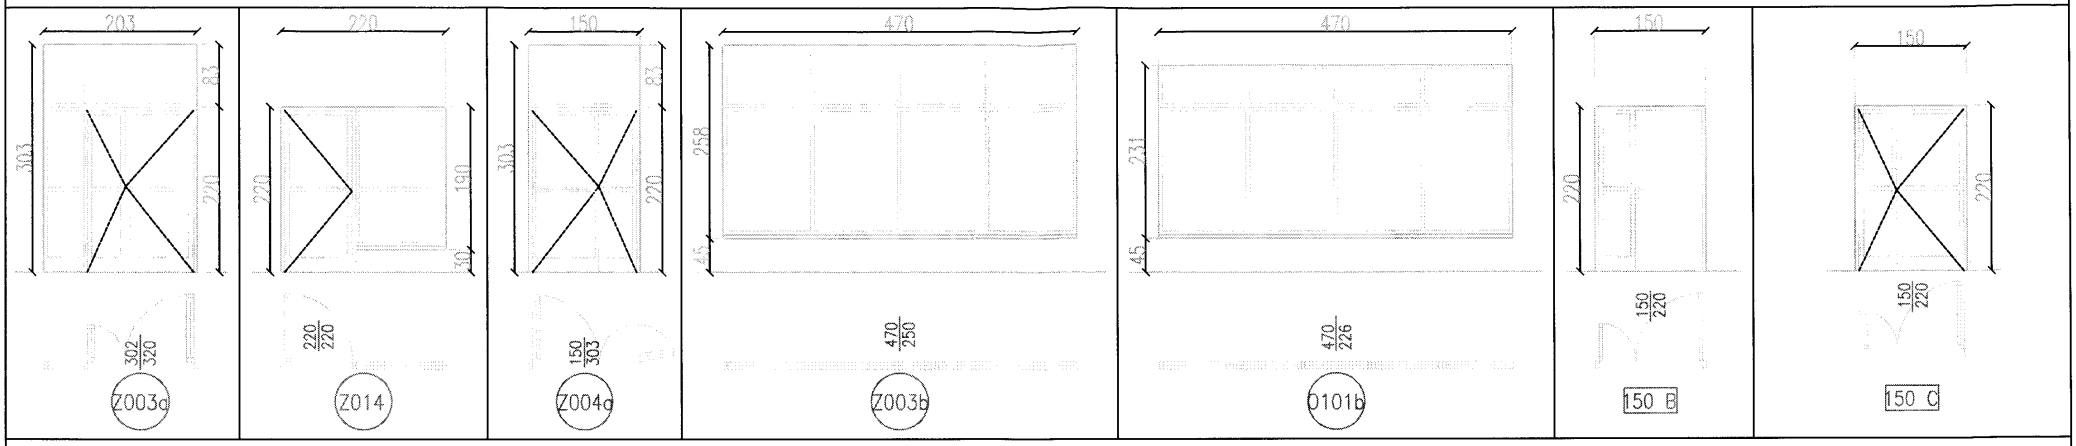

ZESTAWY OKIENNO DRZWIOWE STALOWE EI30

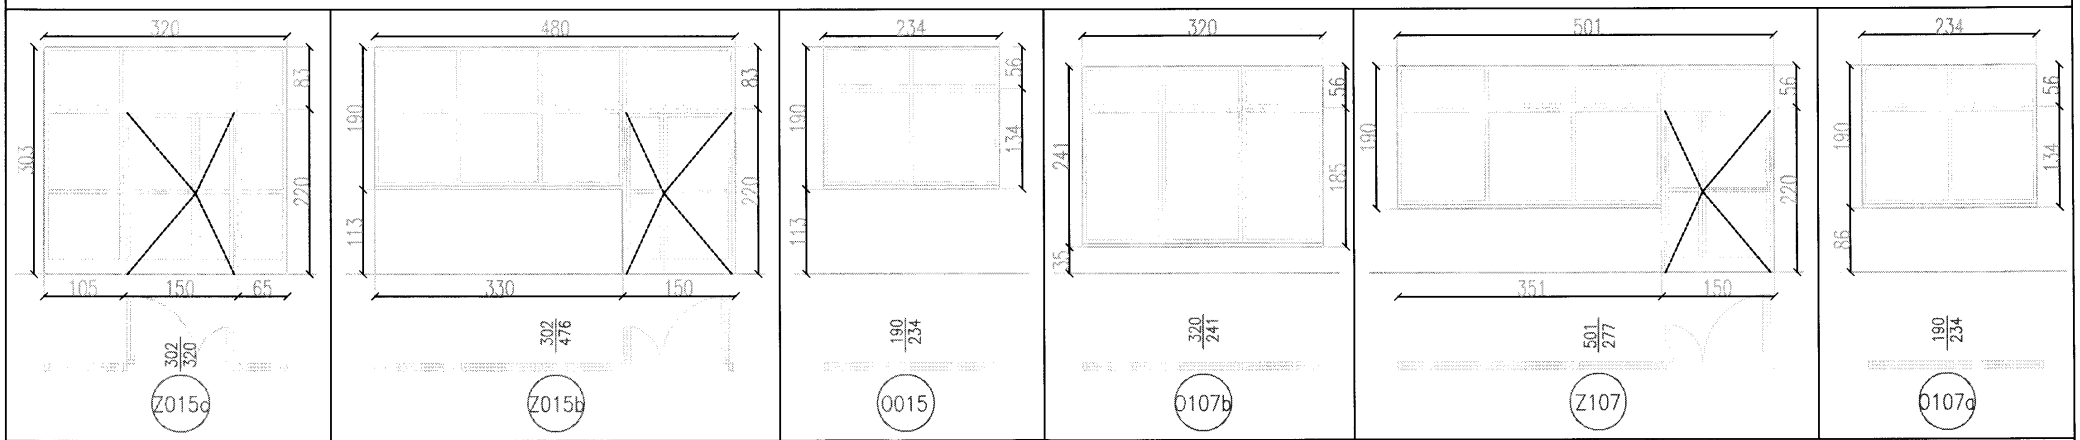

ZAMAWIAJĄCY: Urząd Miasta i Gminy w Błoniu ul. Rynek 6; 05-870 Błonie Powiat Warszawski Zachodni Województwo Mazowieckie		INWESTYCJA: Rozbudowa budynku szkolnego Szkoły Podstawowej nr 4 i Gimnazjum nr 2
BIURO PROJEKTOWE: BUDOWLANE BIURO INŻYNIERSKIE ERECTA 2 Sp. z o.o. ul. Rodowska Przedmieście 12, 00 – 300 Warszawa Tel.: 620-50-01, 627-15-05, Fax: 620-70-09, E-mail: erecta@tpi.pl		NR PROJEKTU: 35/06
		BRANŻA: Architektura
OBIEKT: Budynek szkoły Podstawowej i Gimnazjum ul. Narutowicza 4; 05–870 Błonie działka 21/1 obr. 15		TYTUŁ: Proj. Bud. - Wyk.
TYTUŁ: WYKAZ STOLARKI OKIENNO - DRZWIOWEJ STALOWEJ WEWNĘTRZNEJ		SKALA: 1:50
		NR ARCH.: 012 048
PROJEKTOWAŁ: arch. Tomasz Bartuś nr upr. Wa-217/01	SPRAWDZIŁ: arch. Roman Trębacz nr upr. 303/70	NR RYSUNKU: AD-01
ALL RIGHTS RESERVED WSZELKIE PRAWA AUTORSKIE SĄ ZASTRZEŻONE DLA ERECTA 2 SPÓŁKA Z O.O.		DATA OPRACOWANIA: 2006.11.15